

04010851212970008

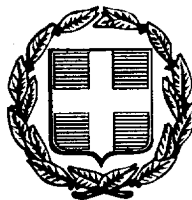

ΕΦΗΜΕΡΙΣ ΤΗΣ ΚΥΒΕΡΝΗΣΕΩΣ

ΤΗΣ ΕΛΛΗΝΙΚΗΣ ΔΗΜΟΚΡΑΤΙΑΣ

ΤΕΥΧΟΣ ΤΕΤΑΡΤΟ Αρ. Φύλλου 1085

12 Δεκεμβρίου 1997

ΠΕΡΙΕΧΟΜΕΝΑ

ΑΠΑΛΛΟΤΡΙΩΣΕΙΣ

ΑΠΟΦΑΣΕΙΣ

Αριθ. 20/4933/οικ. (1)

Επικύρωση καθορισμού οριογραμμής ρεμμάτων περιοχών Τσουκανάρα - Παναγιά - Αγ. Παρασκευή Ν. Πιερίας.

Ο ΝΟΜΑΡΧΗΣ ΠΙΕΡΙΑΣ

Έχοντας υπόψη:

1) Τις διατάξεις του άρθρου 6 του Ν. 880/79 περί καθορισμού των οριογραμμών ρεμμάτων.

2) Τις διατάξεις του Π.Δ. 183/9/5.6.86 για μεταβίβαση αρμοδιοτήτων στους Νομάρχες.

3) Την με αριθμ. 4079/29.10.97 απόφαση της Δ/νσης Τεχ. Υπηρεσιών Ν.Α. Πιερίας και το συνοδευτικό Τοπογραφικό Διάγραμμα με την οποία έγινε καθορισμός της οριογραμμής του ρέμματος που βρίσκεται σε τμήμα αυτού και στοιχεία 1 μέχρι 22, 23 μέχρι 41 και 42 μέχρι 52 ρεμμάτων περ. Παναγιάς - Αγ. Παρασκευής και από 1 μέρχρι 61 ρέμματος περ. Τσουκανάρα, αποφασίζουμε:


Επικυρώνουμε το Τοπογραφικό Διάγραμμα που συνοδεύει την με αριθ. 4979/29.10.97 απόφαση της Δ.Τ.Υ.Ν.Α. Πιερίας με την οποία καθορίζεται η οριογραμμή σε τμήματα των ρεμμάτων που βρίσκονται στα διοικητικά όρια Δήμου Λιτοχώρου.


Η απόφαση αυτή να δημοσιευθεί στην Εφημερίδα της Κυβερνήσεως.


Κατερίνη, 18 Νοεμβρίου 1997

Ο Νομάρχης Πιερίας

ΠΑΣΧ. ΜΠΡΟΦΙΔΗΣ

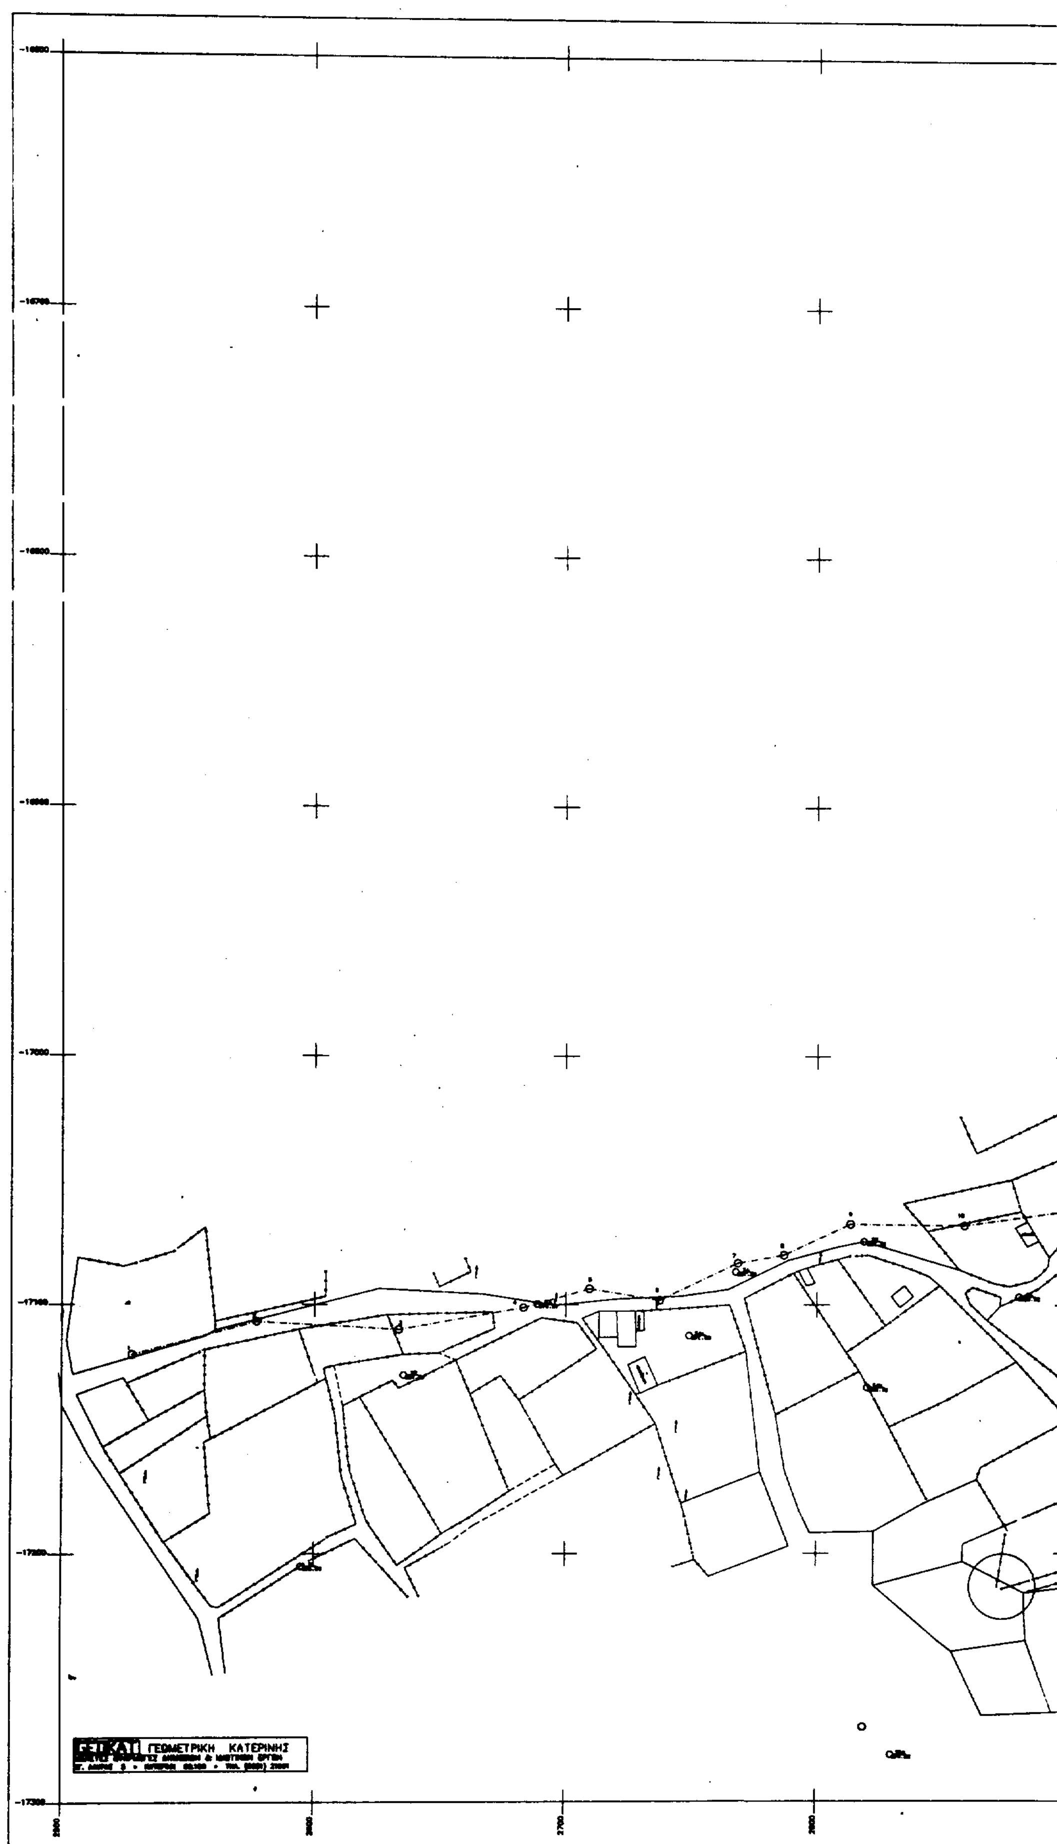
ΓΕΩΜΕΤΡΙΚΗ ΚΑΤΕΡΙΝΗΣ

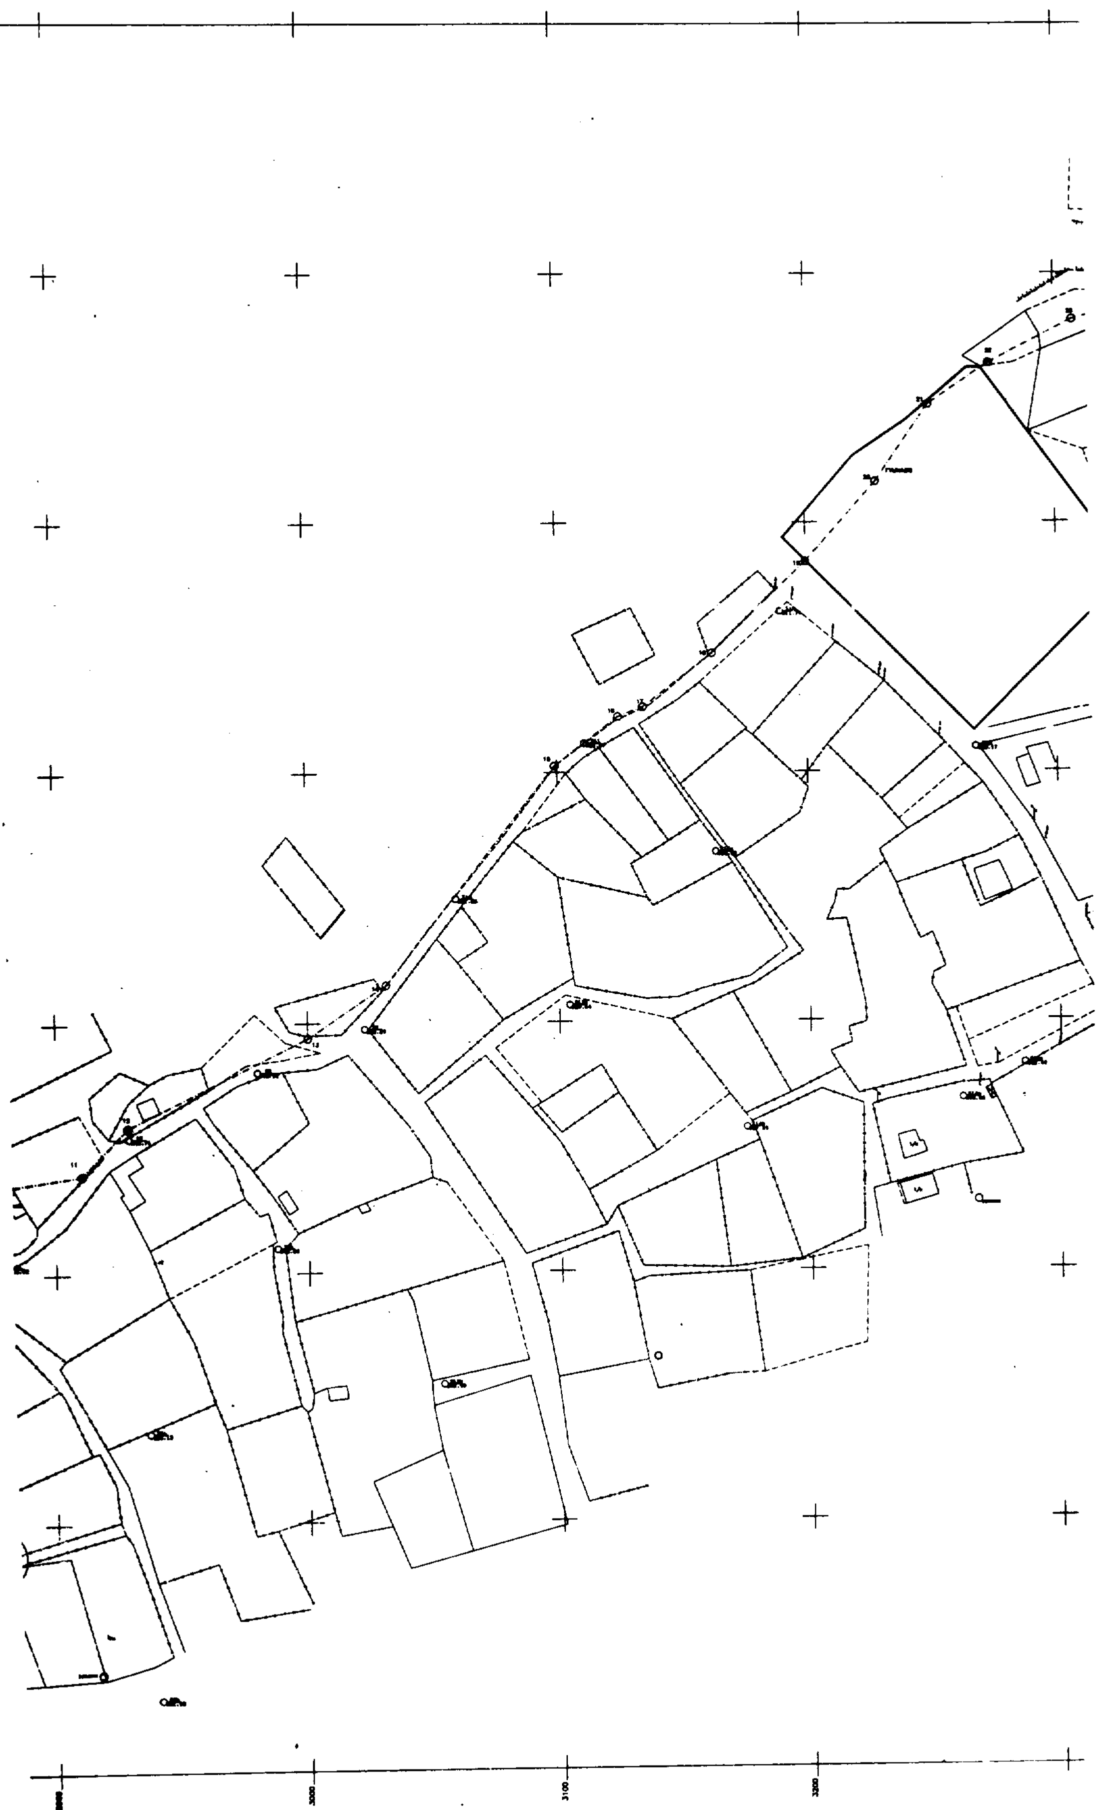
3000
3100
3200

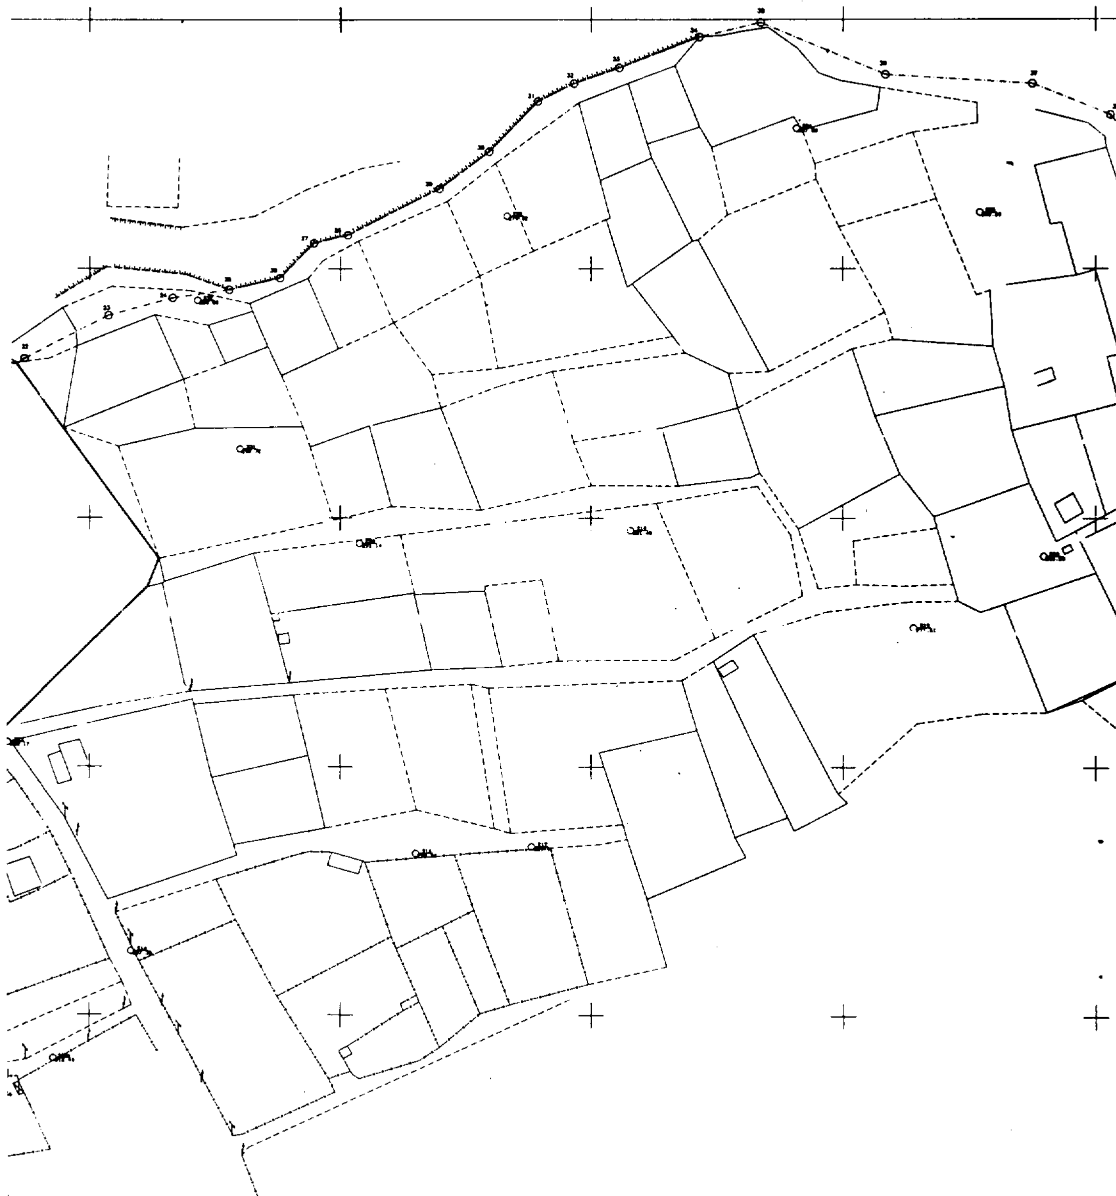

ΣΤΝ/ΝΕΣ ΚΟΡΤΦΩΝ ΟΡΙΟΘΕΤΗΣΗΣ ΡΕΜΑΤΩΝ

Α/Α	Χ	Ψ	Α/Α	Χ	Ψ	Α/Α	Χ	Ψ	Α/Α	Χ	Ψ
1	2527.70	-17120.05	16	3124.40	-16877.80	31	3478.66	-16632.66	46	3847.10	[illegible]
2	2577.00	-17106.80	17	3134.30	-16873.80	32	3493.10	-16625.57	47	[illegible]	[illegible]
3	2633.20	-17110.00	18	3162.20	-16852.40	33	3511.12	-16619.32	48	[illegible]	[illegible]
4	2683.20	-17101.20	19	3200.00	-16815.80	34	3542.80	-16606.81	49	3880.20	[illegible]
5	2709.30	-17093.80	20	3228.20	-16783.80	35	3567.20	-16601.20	50	3884.30	[illegible]
6	2737.20	-17098.20	21	3249.40	-16752.80	36	3618.80	-16622.08	51	3917.70	-16710.90
7	2766.50	-17083.20	22	3273.80	-16736.00	37	3674.90	-16625.70	52	3947.00	[illegible]
8	2786.80	-17079.95	23	3307.50	-16718.70	38	3705.80	-16638.20	53	3960.30	[illegible]
9	2815.20	-17067.50	24	3332.90	-16711.70	39	3718.20	-16652.80	54	3963.80	[illegible]
10	2858.60	-17068.00	25	3355.38	-16706.48	40	3735.30	-16660.80	55	3972.70	[illegible]
11	2910.10	-17060.50	26	3375.79	-16703.73	41	3744.80	-16660.40	56	3979.40	[illegible]
12	2928.30	-17041.30	27	3389.38	-16689.71	42	3758.80	-16663.40	57	[illegible]	[illegible]
13	3000.00	-17006.00	28	3402.96	-16686.45	43	3772.70	-16664.10	58	3993.40	[illegible]
14	3031.20	-16895.00	29	3439.54	-16687.76	44	3804.80	-16661.20	59	4047.80	[illegible]
15	3099.00	-16897.40	30	3459.20	-16652.72	45	3829.30	-16653.20	60	4082.70	[illegible]
									61	4100.00	[illegible]

3300 3400 3500 3600 3700

ΑΤΤΟΨΙΑ 18.3.97 ΤΣΑΚΜΑΛΗΣ , ΣΕΙΤΑΡΙΔΗΣ , ΛΕΙΝΑΣ

ΟΡΙΟΘΕΤΗΣΗ ΡΕΜΑΤΟΣ ΤΣΟΤΚΑΝΑΡΑ

ΚΑΤΕΡΙΝΗ , ΝΟΕΜΒΡΙΟΣ 1996

Ο ΣΥΝΤΑΞΑΣ

ΣΕΙΤΑΡΙΔΗΣ Μ. ΗΛΙΑΣ
ΤΟΠΟΓΡΑΦΟΣ ΜΗΧ\ΚΟΣ

ΘΕΩΡΗΘΗΚΕ
(ΜΟΝΟ ΩΣ ΠΡΟΣ ... ΟΡΙΟΓΡΑΜΜΩΝ ΤΟΥ ΡΕΜΑΤΟΣ)
Ο Δ\ΝΤΗΣ Δ.Τ.Τ. Ν.ΠΙΕΡΙΑΣ

... ΓΕΩΡΓΙΟΣ
ΠΟΛΙΤΙΚΟΣ ΜΗΧ\ΚΟΣ ΜΕ Α'Β

ΚΑΘΟΡΙΣΜΟΣ ΟΡΙΟΓΡΑΜΜΗΣ ΡΕΜΑΤΟΣ
Καθορισθείσα οριογραμμή του ρέματος όπως ορίζεται με τα στοιχεία ... μέχρι 61 ρέματος Τσοτκανάρα ... και σημειώνεται με κόκκινο χρώμα
Κατερίνη 18 / 11 / 97
Ο ΣΥΝΤΑΞΑΣ ΤΗΝ ΟΡΙΟΓΡΑΜΜΗ
Γεώργιος Ι. Τσακμάλης
Π Ε Α Β

ΕΛΕΓΧΘΗΚΕ
Κατερίνη 18 - 11 - 1997
Ο ελέγξας
Γεώργιος Ι. Τσακμάλης
Π Ε Α Β

ΝΟΜΑΡΧΙΑΚΗ ΑΥΤΟΔΙΟΙΚΗΣΗ ΠΙΕΡΙΑΣ
Δ/ΝΣΗ ΤΕΧΝΙΚΩΝ ΥΠΗΡΕΣΙΩΝ
ΕΓΚΡΙΝΕΤΑΙ
Σύμφωνα με την 20/ΜΠ/ 21-10-97 απόφαση μας
Κατερίνη 18 / 11 / 97
Ο Δ/ντής Τεχνικών Υπηρεσιών
Γεώργιος Ι. Τσακμάλης
Π Ε Α Β

ΕΠΙΚΥΡΩΝΕΤΑΙ
Η καθορισθείσα οριογραμμή του ρέματος όπως ορίζεται με τα στοιχεία από 1 μέχρι 61 ρέματος Τσοτκανάρα ... και σημειώνεται με κόκκινο χρώμα
Κατερίνη 18 / 11 / 97
Ο Νομάρχης Πιερίας
Πασχ. Μηροφίδης

3700 3800 3900 4000 4100

ΣΤΝ/ΝΕΣ ΚΟΡΥΦΩΝ ΟΡΙΟΘΕΤΗΣΗΣ ΡΕΜΑΤΩΝ

Α/Α	Χ	Ψ	Α/Α	Χ	Ψ	Α/Α	Χ	Ψ
1	2233.[illegible]	-10833.76	16	2331.12	[illegible]	31	[illegible]	[illegible]
2	2247.08	[illegible]	17	2321.54	[illegible]	32	2278.10	[illegible]
3	[illegible]	[illegible]	18	[illegible]	-10711.34	33	[illegible]	[illegible]
4	[illegible]	-10867.46	19	[illegible]	[illegible]	34	2311.70	[illegible]
5	[illegible]	-10836.40	20	2217.[illegible]	[illegible]	35	[illegible]	[illegible]
6	2282.44	[illegible]	21	[illegible]	-10761.16	36	[illegible]	-10470.30
7	2290.10	[illegible]	22	[illegible]	[illegible]	37	[illegible]	[illegible]
8	[illegible]	-10793.04	23	[illegible]	[illegible]	38	[illegible]	[illegible]
9	2324.10	[illegible]	24	2173.30	[illegible]	39	2190.14	[illegible]
10	2334.[illegible]	[illegible]	25	[illegible]	[illegible]	40	[illegible]	[illegible]
11	2300.04	-10703.72	26	2227.00	[illegible]	41	[illegible]	[illegible]
12	[illegible]	[illegible]	27	[illegible]	[illegible]	42	——	——
13	[illegible]	[illegible]	28	[illegible]	[illegible]	43	——	——
14	2361.31	[illegible]	29	2237.[illegible]	[illegible]	44	——	——
15	[illegible]	[illegible]	30	[illegible]	[illegible]	45	——	——

ΟΡΙΟΘΕΤΗΣΗ ΡΕΜΑΤΩΝ ΣΤΗΝ ΠΕΡΙΟΧΗ ΠΑΝΑΓΙΑ

ΚΑΤΕΡΙΝΗ, ΝΟΕΜΒΡΙΟΣ 1996

Ο ΣΥΝΤΑΞΑΣ

ΣΕΤΑΡΙΔΗΣ Μ. ΗΛΙΑΣ
ΤΟΠΟΓΡΑΦΟΣ ΜΗΧ/ΚΟΣ

ΘΕΩΡΗΘΗΚΕ

Ο ΔΙΕΥΘΥΝΤΗΣ Δ.Τ.Υ. Ν. ΠΙΕΡΙΑΣ

ΤΣΑΚΜΑΛΗΣ ΓΕΩΡΓΙΟΣ

Καθορίζεται η οριογραμμή του ρέματος όπως ορίζεται με τα στοιχεία 1, 22, 23, 41, 42, 52

Κατερίνη 18.11.1997

Ο ΣΥΝΤΑΞΑΣ ΤΗΝ ΟΡΙΟΓΡΑΜΜΗ

ΕΛΕΓΧΘΗΚΕ

Κατερίνη 18.11.1997

ΕΛΕΓΞΑΣ

ΠΕΑΡ

GEOKAT Ε.Ε. ΓΕΩΜΕΤΡΙΚΗ ΚΑΤΕΡΙΝΗΣ
ΜΕΛΕΤΕΣ ΕΦΑΡΜΟΓΕΣ ΔΗΜΟΣΙΩΝ & ΙΔΙΩΤΙΚΩΝ ΕΡΓΩΝ
ΚΑΤΕΡΙΝΗ · ΤΗΛ. (0351) 21981

ΝΟΜΑΡΧΙΑΚΗ ΑΥΤΟΔΙΟΙΚΗΣΗ ΠΙΕΡΙΑΣ
ΔΙΝΣΗ ΤΕΧΝΙΚΩΝ ΥΠΗΡΕΣΙΩΝ

ΕΓΚΡΙΝΕΤΑΙ

Σύμφωνα με την 20/40ΤΗ 29.10.97 απόφασή μας

Κατερίνη 18.11.97

Ο Δ/ντής Τεχνικών Υπηρεσιών

Τσακμαλής

ΠΕΑΡ

ΕΠΙΚΥΡΩΝΕΤΑΙ

Η καθορισθείσα οριογραμμή του ρέματος όπως ορίζεται με τα στοιχεία 1/22, 23/41, 42/52

και σημειώνεται με κόκκινο χρώμα

Κατερίνη 18.11.1997

Ο Νομάρχης Πιερίας

Παύλ. Μπροφίδης

ΠΟΛΕΟΔΟΜΙΑ

ΑΠΟΦΑΣΕΙΣ

Αριθ. 8964 (2)

Τροποποίηση του ρυμοτομικού σχεδίου Κοζάνης στο Ο.Τ. 147 και χαρακτηρισμός της οδού Μετεώρων, στο τμήμα μεταξύ των Ο.Τ. 145-147, ως πεζοδρόμου.

Ο ΝΟΜΑΡΧΗΣ ΚΟΖΑΝΗΣ

Έχοντας υπόψη:

1. Τις διατάξεις του Ν.Δ/τος 17ης Ιουλίου 1923, όπως μεταγενέστερα τροποποιήθηκαν και συμπληρώθηκαν.
2. Τις διατάξεις του Α.Ν. 314/1986 (ΦΕΚ 47Α) όπως τροποποιήθηκαν και συμπληρώθηκαν με το Ν.Δ/γμα 1018/71 (ΦΕΚ 220Α) και με το Ν. 1577/85 (ΦΕΚ 210Α).
3. Το Π.Δ/γμα 183/86 (ΦΕΚ 70Α).
4. Το Ν. 1735/87 άρθρο 22 παρ. 7.
5. Τις με αριθμούς 488/91 και 489/91 Αποφάσεις του Συμβουλίου της Επικρατείας.
6. Την κοινή Υπουργική Απόφαση Γ4Δ/15883/1903/18.2.87 (ΦΕΚ 142Β/15.3.88).
7. α) Το Ν. 2218/13.6.94 (ΦΕΚ 90Α/13.6.94) «Περί ίδρυσης Νομαρχιακής Αυτοδιοίκησης κ.λ.π.» όπως συμπληρώθηκε με το Ν. 2240/15.9.94 (ΦΕΚ 153Α/15.9.94).
β) Τη με αριθμό 19/13.3.95 (ΦΕΚ 326Β/27.4.95) απόφαση Νομαρχιακού Συμβουλίου Κοζάνης.
8. Το Π.Δ/γμα 22-1-29/4-7-29 (ΦΕΚ 32Α) περί εγκρίσεως του ρυμοτομικού σχεδίου Κοζάνης.
Το Β.Δ/γμα 3-6-69/15-10-69 (ΦΕΚ 193Δ) και Π.Δ/γμα 21-11-78/14-12-78 (ΦΕΚ 664Δ) περί τροποποιήσεως όρων δόμησης Κοζάνης και τη 603/96 (ΦΕΚ 956Δ/27.8.96) απόφαση Δ.Σ. Κοζάνης.
9. Τη με αριθμό 913/95 απόφαση Δημοτικού Συμβουλίου Κοζάνης.
10. Τη με αριθμό 62/97 γνωμοδότηση του Συμβουλίου ΠΕ.ΧΩ.Δ.Ε. Ν. Κοζάνης.
11. Το γεγονός ότι από τις διατάξεις της απόφασης αυτής δεν προκαλείται δαπάνη σε βάρος του προϋπολογισμού του οικείου Ο.Τ.Α., αποφασίζουμε:

Εγκρίνεται η τροποποίηση του ρυμοτομικού σχεδίου της πόλης της Κοζάνης μεταξύ των Ο.Τ. 145-147 και ειδικότερα η μείωση του πλάτους του δρόμου από 7,00 μ. σε 6,00 μ. με ταυτόχρονη επιβολή πρασιάς σε τμήμα του Ο.Τ. 147 και ο χαρακτηρισμός του παραπάνω δρόμου σε πεζόδρομο, όπως φαίνεται στο τοπογραφικό διάγραμμα το θεωρημένο από 25.9.97 από το τμήμα Πολεοδομίας της Δ.Τ.Υ. της Ν.Α. Κοζάνης που συνοδεύει την απόφαση αυτή και αποτελεί αναπόσπαστο μέρος της.

Η παρούσα απόφαση και το τοπογραφικό διάγραμμα που τη συνοδεύει (κλίμακα 1:500) να αναρτηθούν στο κτίριο της Νομαρχίας Κοζάνης Τμήμα Πολεοδομίας 3ος όροφος, για 15 ημέρες μετά τη δημοσίευση του λεκτικού της απόφασης και του τοπογραφικού διαγράμματος που το συνοδεύει στο ΦΕΚ.

Η παρούσα απόφαση να δημοσιευθεί στην Εφημερίδα της Κυβερνήσεως.

Κοζάνη, 17 Νοεμβρίου 1997

Ο Νομάρχης

ΠΑΣΧΟΣ Ι. ΜΗΤΛΙΑΓΚΑΣ

ΤΡΟΠΟΠΟΙΗΣΗ ΤΟΥ ΕΓΚ. ΡΥΜΟΤΟΜΙΚΟΥ ΣΧΕΔΙΟΥ ΠΟΛΗΣ ΚΟΖΑΝΗΣ ΚΑΙ ΔΗΜΙΟΥΡΓΙΑ ΠΡΑΣΙΑΣ 1 μ ΣΤΟ ΟΤ. 147.

ΚΛΙΜΑΚΑ 1:500

ΥΠΟΜΝΗΜΑ

ΟΡΟΙ ΔΟΜΗΣΗΣ (ΤΟΜΕΑΣ ΙΙΙ-ΖΩΝΗ Δ')

	κανόνας	παρέκκλιση
Πρόσωπο	10.00 μ	8.00 μ. 7.00 μ.
Εμβαδόν	200.00 τ.μ	150.00 τ.μ. 140.00 τ.μ.
Κάλυψη	70%	
Σ.Δ.	1.60	

1. Π.Δ. της 22-1-29/29-1-29 ΦΕΚ 32 Α'
2. Β.Δ. της 5-9-69/15-10-69 ΦΕΚ 193 Δ'
3. Ν.Δ. 8/9-6-73 ΦΕΚ 124 Α' (ΓΟΚ -73)
4. Π.Δ. της 21-11-78/11-12-78 ΦΕΚ 664 Δ'
5. Αποφ. Δημοτικού Συμβουλίου 603/96 (ΦΕΚ 956 Δ'/27-8-96)

Οικοδομική γραμμή
Πρασιά
Περίφραξη

ΚΤΗΜΑΤΟΛΟΓΙΟ

1. ΕΥΑΓΓΕΛΟΣ ΣΙΜΝΑΣ & ΜΑΡΙΝΑ ΓΡΑΒΑ
2. ΚΩΝ/ΝΟΣ ΤΣΑΚΙΤΖΙΔΗΣ
3. ΚΛΗΡ/ΝΟΙ ΓΚΟΡΑ

ΘΕΩΡΗΘΗΚΕ

ΒΛΑΤΗΣ ΙΩΑΝΝΗΣ
ΑΝΤΙΔΗΜΑΡΧΟΣ ΚΟΖΑΝΗΣ

ΚΟΖΑΝΗ 8-9-1997
Ο ΣΥΝΤΑΚΤΗΣ

ΓΙΑΝΝΗΣ Σ. ΜΠΟΥΜΠΟΥΝΑΡΗΣ
ΤΟΠΟΓΡΑΦΟΣ ΜΗΧΑΝΙΚΟΣ
με Α' ΒΑΘΜΟ

ΒΕΒΑΙΩΣΗ

Η παρούσα πρόταση τροποποίησης είναι σύμφωνη με την αριθμ. 913/96 απόφαση του Δημοτικού Συμβουλίου Κοζάνης

Ο ΑΝΤΙΔΗΜΑΡΧΟΣ

ΙΩΑΝΝΗΣ ΒΛΑΤΗΣ



ΑΠΟΣΠΑΣΜΑ
ΑΠΟ ΤΟ ΕΓΚ. ΡΥΜΟΤ. ΣΧΕΔΙΟ ΠΟΛΗΣ ΚΟΖΑΝΗΣ
ΚΛΙΜΑΚΑ 1:500

